隔日通水ブロック割図

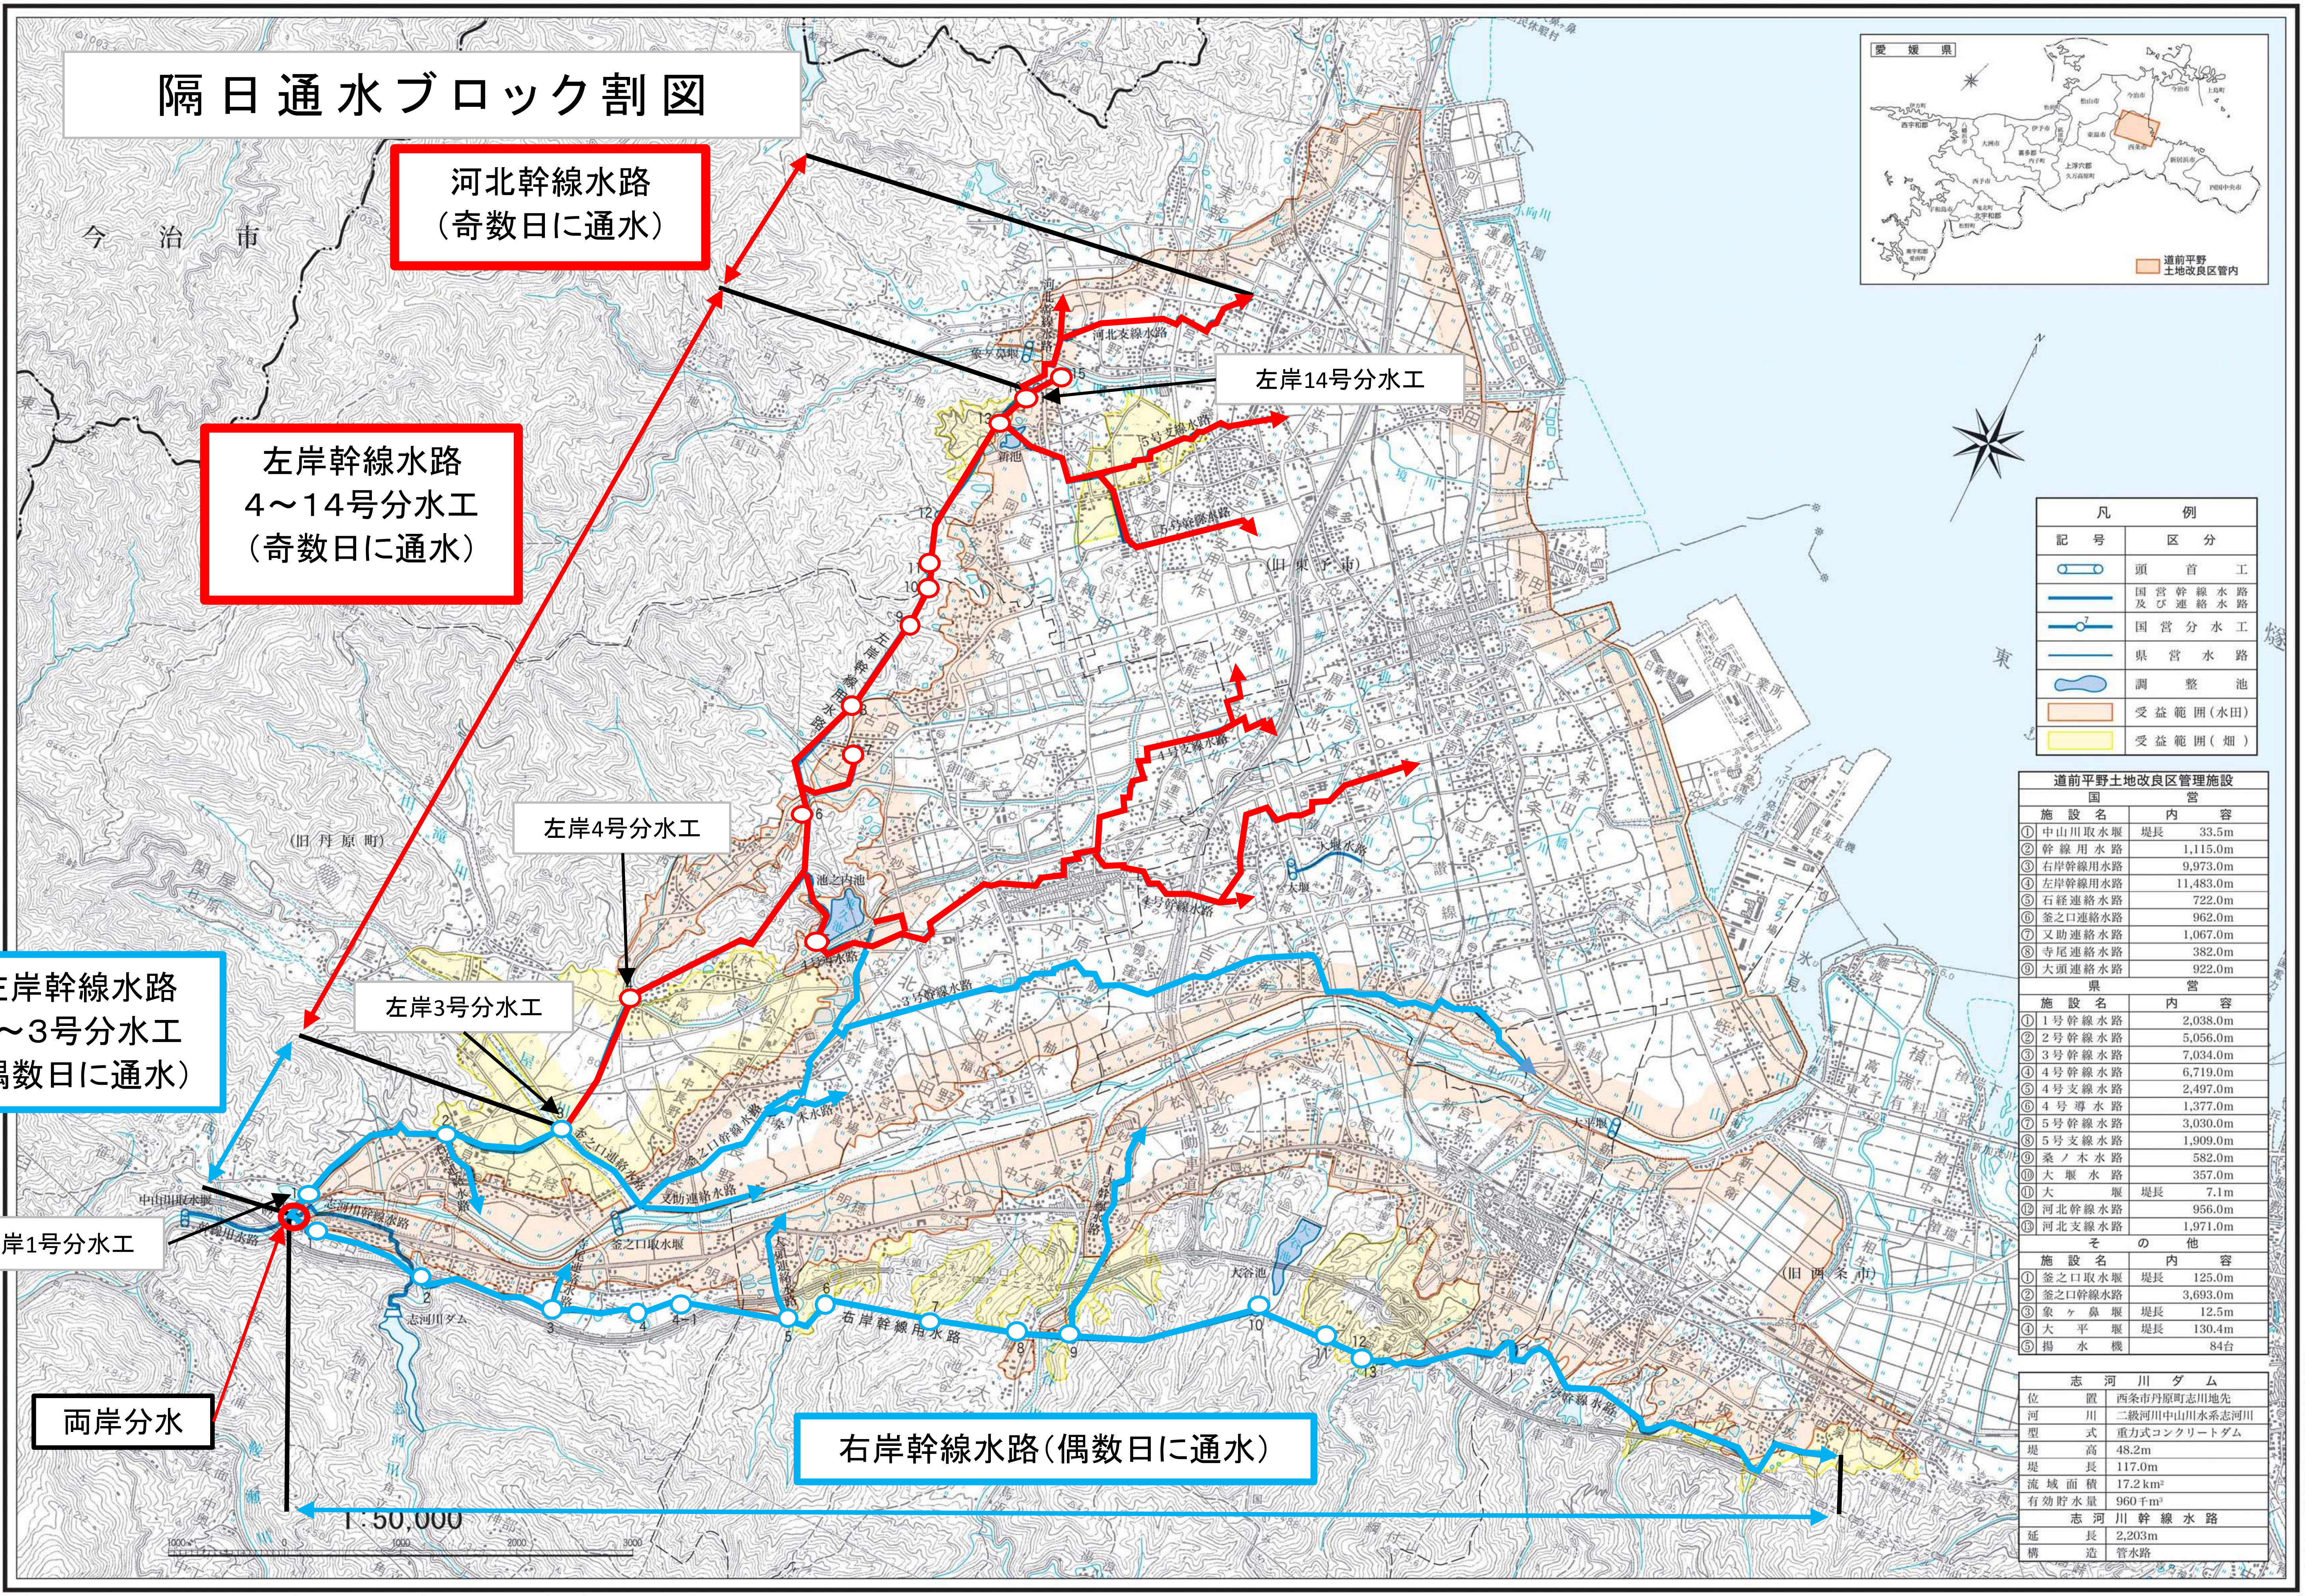
河北幹線水路
（奇数日に通水）
左岸幹線水路
4～14号分水工
（奇数日に通水）
左岸幹線水路
1～3号分水工
（偶数日に通水）
右岸幹線水路（偶数日に通水）
左岸14号分水工
左岸4号分水工
左岸3号分水工
左岸1号分水工
両岸分水
今　治　市
（旧 丹 原 町）
（旧 東 予 市）
（旧 西 条 市）
愛媛県
道前平野
土地改良区管内
中山川取水堰
志河川ダム
釜之口取水堰
池之内池
新池
大谷池
河北支線水路
5号支線水路
5号幹線水路
4号支線水路
4号幹線水路
3号幹線水路
右岸幹線用水路
左岸幹線用水路
1 : 50,000

凡	例
記　号	区　分
⊂⊃	頭　首　工
━	国営幹線水路 及び連絡水路
━○━	国営分水工
─	県営水路
●	調整池
🟧	受益範囲（水田）
🟨	受益範囲（畑）

道前平野土地改良区管理施設		
国営		
	施設名	内容
①	中山川取水堰	堤長　33.5m
②	幹線用水路	1,115.0m
③	右岸幹線用水路	9,973.0m
④	左岸幹線用水路	11,483.0m
⑤	石経連絡水路	722.0m
⑥	釜之口連絡水路	962.0m
⑦	又助連絡水路	1,067.0m
⑧	寺尾連絡水路	382.0m
⑨	大頭連絡水路	922.0m
県営		
	施設名	内容
①	1号幹線水路	2,038.0m
②	2号幹線水路	5,056.0m
③	3号幹線水路	7,034.0m
④	4号幹線水路	6,719.0m
⑤	4号支線水路	2,497.0m
⑥	4号導水路	1,377.0m
⑦	5号幹線水路	3,030.0m
⑧	5号支線水路	1,909.0m
⑨	桑ノ木水路	582.0m
⑩	大堰水路	357.0m
⑪	大堰	堤長　7.1m
⑫	河北幹線水路	956.0m
⑬	河北支線水路	1,971.0m
その他		
	施設名	内容
①	釜之口取水堰	堤長　125.0m
②	釜之口幹線水路	3,693.0m
③	象ヶ鼻堰	堤長　12.5m
④	大平堰	堤長　130.4m
⑤	揚水機	84台

志河川ダム	
位置	西条市丹原町志川地先
河川	二級河川中山川水系志河川
型式	重力式コンクリートダム
堤高	48.2m
堤長	117.0m
流域面積	17.2 km²
有効貯水量	960千m³
志河川幹線水路	
延長	2,203m
構造	管水路

道前平野土地改良区

「この地図は、国土地理院長の承認を得て、同院発行の5万分1地形図を複製したものである。（承認番号　平20　四複、第 3 号）」

愛媛県西予市宇和町卯之町2−537　☎(0894)62−0592（株）乙媛印刷社